



ДЕРЖАВНИЙ АКТ

на право постійного користування земельною ділянкою

Серія Я І-№045893 UA

Державний акт на право постійного користування земельною ділянкою видано

Комунальний заклад "Новодачинська загальноосвітня школа І-ІІІ ступенів"

(назва юридичної особи та

Дніпропетровська область, Павлоградський район,

її місцезнаходження – адреса)

с.Нова Дача, вул.Пушкіна, 7

і на підставі рішення органу державної влади або органу місцевого самоврядування

(назва органу, дата і номер рішення)

Рішення сесії Новодачинської сільської ради від 28.12.2012 р. № 178-22/VI

є постійним користувачем земельної ділянки площею

1.2510 га

(гектарів або кв. метрів)

у межах згідно з планом.

Земельна ділянка розташована вулиця Пушкіна, 7, с.Нова Дача,

(адреса – вулиця, населени пункт,

Павлоградський район, Дніпропетровська область

район, область)

Цільове призначення (використання) земельної ділянки для обслуговування комунального закладу

Державний акт складено у двох примірниках, перший з яких передано постійному користувачу земельної ділянки, другий зберігається у

відділі Держкомзему у Павлоградському районі

(назва державного органу земельних ресурсів)

Акт зареєстровано в Книзі записів реєстрації державних актів на право власності на землю

та на право постійного користування землею, договорів оренди землі за № 122350003000033

Голова

Новодачинської сільської ради

(назва місцевої державної адміністрації або органу місцевого самоврядування)

МП

(підпис)

Г.В. Шаталова

(прізвище)

Начальник

відділу/Держкомзему у Павлоградському районі

(назва державного органу земельних ресурсів)

(підпис)


О.С. Куренков

(прізвище)

(Постанова Кабінету Міністрів України від 02.04.2002 р. № 449 "Про затвердження форм державного акта на право власності на земельну ділянку та державного акта на право постійного користування земельною ділянкою")

План меж земельної ділянки

Кадастровий номер
земельної ділянки
1223585500:03:001:0525

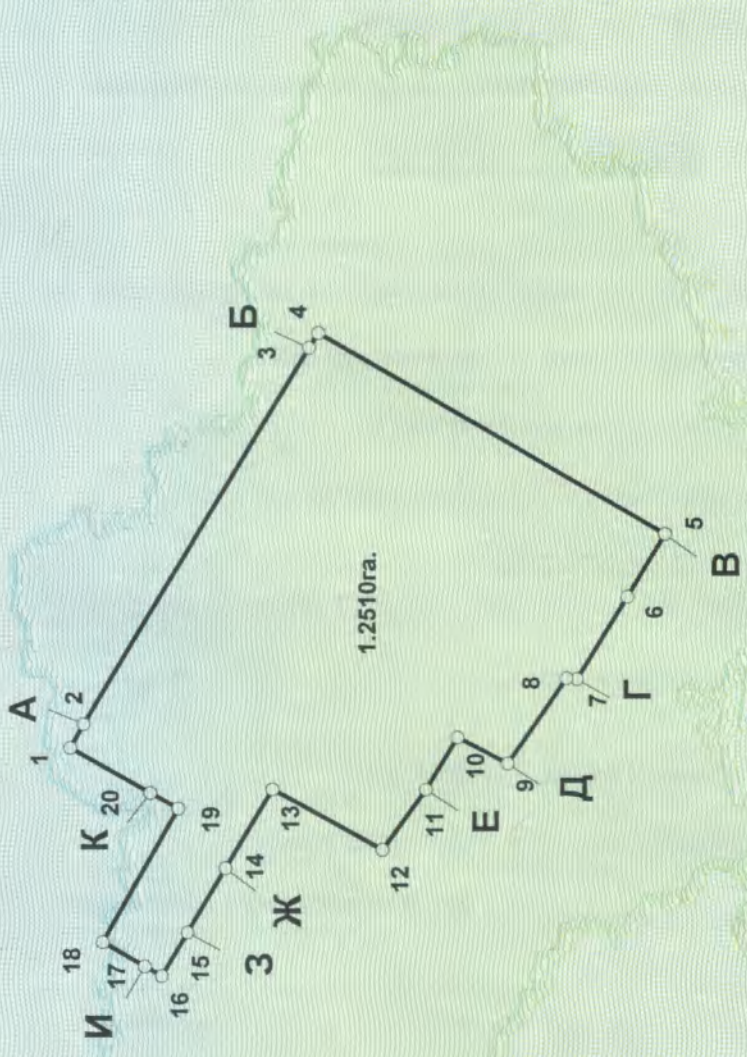

КАТАЛОГ
ДОВЖИ ЛІНІЙ

Номер точки	Відстань (м)
1	7.22
2	115.91
3	4.62
4	106.03
5	19.59
6	25.59
7	2.80
8	27.49
9	15.11
10	16.27
11	19.67
12	33.10
13	24.27
14	19.62
15	13.40
16	5.13
17	12.90
18	40.52
19	8.50
20	24.42

ОПИС МЕЖ

- А до Б Пасечник М. П.
- Б до В сільська рада
- В до Г Сердюк Н. М.
- Г до Д Клочко Д. В.
- Д до Е Василенко С. І.
- Е до Ж Ушакова В. Ф.
- Ж до З Єсіна Н. І.
- З до И сільська рада
- И до К Головінов В. П.
- К до А Псаренко



відділу Держкомзему у
Павлоградському районі
(відділу) земельних ресурсів

І. С. Карень
(прізвище)

Масштаб 1: 2000

